



ΕΦΗΜΕΡΙΣ ΤΗΣ ΚΥΒΕΡΝΗΣΕΩΣ

ΤΗΣ ΕΛΛΗΝΙΚΗΣ ΔΗΜΟΚΡΑΤΙΑΣ

ΤΕΥΧΟΣ ΤΕΤΑΡΤΟ **Αρ. Φύλλου 1288**

31 Δεκεμβρίου 2004

ΠΕΡΙΕΧΟΜΕΝΑ

ΑΠΟΦΑΣΕΙΣ

ΑΠΟΦΑΣΕΙΣ

Αριθ. ΟΙΚ. 16651 (1)

Καθορισμός ορίων αιγιαλού και δημιουργία ζώνης παραλίας στην θέση «ΚΟΡΑΚΙΑ» Δήμου Κρανιδίου Ν. Αργολίδας.

Η ΓΕΝΙΚΗ ΓΡΑΜΜΑΤΕΑΣ
ΤΗΣ ΠΕΡΙΦΕΡΕΙΑΣ ΠΕΛΟΠΟΝΝΗΣΟΥ

Έχοντας υπόψη:

1. Τις διατάξεις του Ν. 2971/2001 (ΦΕΚ 285/τ. Α΄/ 19.12.2001), «περί αιγιαλού και παραλίας».

2. Τις διατάξεις του Ν.Δ. 439/1970 «περί συμπληρώσεως των διατάξεων περί αιγιαλού».

3. Τις διατάξεις του Ν. 3200/1955 «περί διοικητικής αποκέντρωσης» όπως αυτές τροποποιήθηκαν και ισχύουν σήμερα με τα Ν.Δ. 532/1970, Β.Δ. 704/1970, Β.Δ. 705/ 1970, Β.Δ. 192/1972, Π.Δ. 71/1984, Π.Δ. 347/1986, Ν. 2026/1992 και Π.Δ. 97/1993.

4. Τις διατάξεις του άρθρου 19 παραγρ.5 Ν. 2344/1995, του άρθρου 52 παρ.6 Ν. 2218/1994, του άρθρου 4 παρ.7 του Ν. 2240/1994, δυνάμει των οποίων αρμοδιότητες του Υπουργείου Οικονομικών που είχαν μεταβιβασθεί στους Νομάρχες, ανήκουν στον Περιφερειακό Δ/ντή, σε συνδυασμό με αυτές του άρθρου 14 παρ.2 του Ν. 2399/1996 με τις οποίες προβλέπεται η κατάργηση των θέσεων των Περ/κών Δ/ντών, οι αρμοδιότητες πλέον του οποίου περιήλθαν στον Γενικό Γραμματέα της Περιφέρειας και ασκούνται από τον Αναπληρωτή Περ/κό Δ/ντή.

5. Τις διατάξεις του τετάρτου εδαφίου της παρ.2 του άρθρου 1 και της παρ. 6 του ιδίου άρθρου του Ν. 2503/1997 «Διοίκηση, οργάνωση, στελέχωση της Περιφέρειας, ρύθμιση θεμάτων για την Τοπική Αυτοδιοίκηση και άλλες διατάξεις» (ΦΕΚ 107/Α΄), σύμφωνα με τις οποίες οι Περιφερειακές Υπηρεσίες του Υπουργείου Οικονομικών, που συγκροτούσαν την Περιφερειακή Διοίκηση του Νομού ή της Νομαρχίας, δεν υπήχθησαν στην ενιαία οργανική μονάδα της Περιφέρειας, ούτε καταργήθηκαν, αλλά αποτελούν από 1.9.1997, Υπηρεσίες του Υπουργείου Οικονομικών.

6. Το υπ’ αριθμ. 28979/31.7.1997 έγγραφο της Δ/νσης Διοίκησης του Εσωτερικών, Δημ. Διοίκησης και Αποκέντρωσης, σύμφωνα με το οποίο οι αρμοδιότητες του Γενικού Γραμματέα της Περιφέρειας σε θέματα Υπηρεσιών του Υπουργείου Οικονομικών, μεταφέρονται από 1.9.1997 στον Υπουργό Οικονομικών.

7. Την υπ’ αριθμ. 14650/ΔΙ0Ε85/17.3.2004 (ΦΕΚ 519 τ.Β΄/ 17.3.2004) κοινή απόφαση των Πρωθυπουργού και Υπουργού Οικονομικών, περί καθορισμού αρμοδιοτήτων του Υφυπουργού Οικονομίας και Οικονομικών.

8. Τις διατάξεις της παρ.21 του άρθρου 46 του Ν. 3220/2004 (ΦΕΚ 15/τ.Α΄/28.1.2004) «Μεταβίβαση αρμοδιοτήτων του Υπουργού Οικονομίας και Οικονομικών στον Γενικό Γραμματέα της Περιφέρειας».

9. Το υπ’ αριθμ. 1030067/296/Α0006/7.4.2004 έγγραφο της Δ/νσης Οργάνωσης της Δ/νσης Διοικητικής Υποστήριξης του Υπουργείου Οικονομίας και Οικονομικών «Διευκρινήσεις για τις αρμοδιότητες των Υφυπουργών Οικονομίας και Οικονομικών που περιέρχονται από 10.4.2004 στους Γεν. Γραμματείς Περιφερειών».

10. Την από 23.12.2003 έκθεση της Επιτροπής καθορισμού των ορίων αιγιαλού, παραλίας, στη θέση «ΚΟΡΑΚΙΑ» Δήμου Κρανιδίου Ν. Αργολίδας και το από Φεβρουαρίου 2003 τοπογραφικό διάγραμμα, που συντάχθηκε από τον Αντώνη Αντωνόπουλο, Τοπογράφο Μηχ/κό, σε κλίμακα 1:500, σε 1 πινακίδα, ελέγχθηκε για την ακρίβεια της αποτύπωσης από τον Αλέξανδρο Σερετόπουλο, Πολιτικό Μηχ/κό, υπάλληλο της Τ.Υ.Δ.Κ. Ν.Αργολίδας στις 4.3.2003 και θεωρήθηκε την ίδια ημερομηνία από τον Δημήτριο Μπασιάκο, Προϊστάμενο της ίδιας Υπηρεσίας.

11. Το υπ’ αριθμ. Φ.544.5/440/04/Αριθ.Σχ.587/11.5.2004 έγγραφο του Γενικού Ναυτικού, αποφασίζουμε:

Επικυρώνουμε την από 23.12.2003 έκθεση της κατά το άρθρο 3 του Ν. 2971/2001 αρμόδιας Επιτροπής, περί χάραξης των ορίων αιγιαλού, παραλίας, στη θέση «ΚΟΡΑΚΙΑ» Δήμου Κρανιδίου Ν. Αργολίδας και το από Φεβρουάριο 2003 τοπογραφικό διάγραμμα, που συντάχθηκε από τον κ. Αντώνη Αντωνόπουλο, Τοπογράφο Μηχ/κό, σε κλίμακα 1:500, σε 1 πινακίδα, ελέγχθηκε για την ακρίβεια της αποτύπωσης από τον Αλέξανδρο Σερετόπουλο, Πολιτικό Μηχ/κό, υπάλληλο της Τ.Υ.Δ.Κ. Ν. Αργολίδας στις 4.3.2003 και θεωρήθηκε την ίδια ημερομηνία από τον Δημήτριο Μπασιάκο, Προϊστάμενο της ίδιας Υπηρεσίας. Στο τοπογραφικό αυτό διάγραμμα καθορίστηκε η οριογραμμή του αιγιαλού με κόκκινη συνεχή πολυγωνική γραμμή, με στοιχεία 1, 2, 3, ..., 17, 18, 19.

Η οριογραμμή της παραλίας με κίτρινη συνεχή πολυγωνική γραμμή, με στοιχεία 1΄, 2΄, 3΄, ..., 13΄, 14΄, 15΄ = 16΄, 17΄, 18΄, 19΄.

Αποφαίνεται ότι δεν υφίσταται παλαιός αιγιαλός.

Η ζώνη παραλίας έχει πλάτος 10 μ., διότι δεν εξυπηρετούνται οι σκοποί του άρθρου 1 παρ. 2 του Ν. 2971/2001.

Μέσα στον Αιγιαλό και στην ζώνη της Παραλίας υπάρχουν μη νόμιμες κατασκευές (μώλος, γερανογέφυρα, οδός πρόσβασης, οικήματα).

Η παρούσα απόφαση μαζί με την έκθεση της Επιτροπής και το τοπογραφικό διάγραμμα, να δημοσιευθούν στην Εφημερίδα της Κυβερνήσεως.

Τρίπολη, 16 Νοεμβρίου 2004

Η Γενική Γραμματέας Περιφέρειας
ΑΓΓΕΛΑ ΑΒΟΥΡΗ

(ΟΡΘΗ ΕΠΑΝΑΛΗΨΗ)
ΕΚΘΕΣΗ

Ναύπλιο, σήμερα 23.12.2003, ημέρα Τρίτη, συνέρχεται η Επιτροπή Καθορισμού των ορίων του Αιγιαλού και Παραλίας και θέσεων αμμοληψίας (άρθρου 100 Π.Δ. 284/1988, όπως τροποποιήθηκε με το άρθρο 3 παρ.1 του Ν. 2971/2001 «περί Αιγιαλού και Παραλίας») στο Κατάστημα της Κτηματικής Υπηρεσίας Ν.Αργολίδας, αποτελούμενη από τους:

1. Σαρρή Μαρία, Προϊσταμένη τη Κτηματικής Υπηρεσίας Ν. Αργολίδας.
2. Μπασιάκο Δημήτριο,του Κλάδου ΠΕ Μηχ/κών με Α΄ βαθμό, Προϊστάμενο της Τ.Υ.Δ.Κ.Ν. Αργολίδας.
3. Βουρίκη Μάριο, Λιμενάρχη Πορτοχελίου.
4. Σκλήρη Γεώργιο, Δ/ντή της Δ/νσης Πολεοδομίας της Νομ/κής Αυτ/σης Αργολίδας.
5. Αθανασούλη Ιωάννη,του Κλάδου ΠΕ Μηχ/κών με Δ΄ βαθμό, αναπληρωτή Δ/ντή της Δ/νσης ΠΕΧΩ Πελοποννήσου, με γραμματέα την Μηναίου Κων/να, του Κλάδου ΔΕ/Α΄ Εφορ/κών, υπάλληλο της Κτηματικής Υπηρεσίας Ν. Αργολίδας, προκειμένου να καθορίσει τις οριογραμμές Αιγιαλού - Παραλίας, στη θέση «ΚΟΡΑΚΙΑ» Δήμου Κρανιδίου Ν. Αργολίδας.

Η Επιτροπή αφού έλαβε υπόψη:

1) Την από 21.2.003 αίτηση της ZANTE FISH FARMING ΕΠΕ.

2) Το από Φεβρουάριο 2003 τοπογραφικό διάγραμμα, που συντάχθηκε από τον Αντώνη Αντωνόπουλο, Τοπογράφο Μηχ/κό, σε κλίμακα 1:500, σε 1 πινακίδα, ελέγχθηκε για την 1 ακρίβεια της αποτύπωσης από τον Αλέξανδρο Σερετόπουλο, Πολιτικό Μηχ/κό, υπάλληλο της Τ.Υ.Δ.Κ. Ν. Αργολίδας στις 4.3.2003 και θεωρήθηκε την ίδια ημερομηνία από τον Δημήτριο Μπασιάκο, Προϊστάμενο της ίδιας Υπηρεσίας, όπως ορίζεται σχετικά (Ν. 2971/2001 - άρθρο 4 παρ. 2).

3) Τις διατάξεις του Ν. 2971/2001 «περί αιγιαλού και παραλίας» και συγκεκριμένα του άρθρου 9 αυτού, και αφού μετέβη επί τόπου, διαπίστωσε ότι:

1. Ι. Η μορφολογία της ακτής συνίσταται από βραχώδη πρανή με μεγάλο ύψος πρανών (ύψος 5-10 μ.)

ΙΙ. Της ακτής συνέχονται λοφώδεις εκτάσεις με βραχώδες έδαφος.

ΙΙΙ. Το φυσικό όριο βλάστησης συνιστάται από δενδρώδη και θαμνώδη φυσική βλάστηση (πεύκα, κέδροι).

2. Στην περιοχή δεν υπάρχουν αξιόλογοι φυσικοί πόροι.
3. Τα μετεωρολογικά στοιχεία της περιοχής δείχνουν ότι πρόκειται για περιοχή που που προσβάλεται κύρια από δυτικούς ανέμους έντασης μέχρι 8 B.
4. Ο πυθμένας της θάλασσας είναι ομαλός και αμμώδης με λίγους βραχώδεις σχηματισμούς (ξέρες).
5. Πρόκειται για περιοχή με σχετικά μεγάλο ανάπτυγμα πελάγους κυρίως προς δυσμάς περίπου 15 χλμ. και έτσι η ένταση του κυματικού πεδίου είναι μεγάλη.
6. Στην ζώνη αιγιαλού και της παραλίας υπάρχουν μη νόμιμες κατασκευές (μώλος, γερανογέφυρα, οδός πρόσβασης, οικήματα).
7. Στην περιοχή δεν υφίστανται συγκεκριμένες χωροταξικές κατευθύνσεις και χρήσεις γης.
8. Στην περιοχή δεν υπάρχουν καταγεγραμμένες δημόσιες εκτάσεις.
9. Δεν υπάρχει κτηματολόγιο στην περιοχή αυτή
10. Δεν υπάρχουν ευπαθή οικοσυστήματα καθώς και προστατευόμενες περιοχές.

4) Την από 4.3.2003 έκθεση αρμόδιας Επιτροπής.

5) Την αριθμ.Φ.544.5/755/03/Αριθ.Σχ.980/18.8.2003 γνωμοδότηση τ ου Γ.Ε.Ν., αποφασίζει:

Καθορίζει επί του διαγράμματος αυτού, με κόκκινη συνεχή πολυγωνική γραμμή και με στοιχεία 1, 2, 3, ...17, 18, 19, την οριογραμμή του Αιγιαλού.

Καθορίζει επίσης με κίτρινη συνεχή πολυγωνική γραμμή και με στοιχεία 1΄, 2΄, 3΄,.....,13΄, 14΄, 15΄=16΄, 17΄, 18΄,19΄, την οριογραμμή Παραλίας (σε απόσταση 10 μ. από την οριογραμμή του Αιγιαλού), προκειμένου να εξασφαλισθεί η επικοινωνία ξηράς - θάλασσας και αντίθετα, ακόμη δε για την εξυπηρέτηση εξωραϊστικών και λοιπών κοινωφελών σκοπών (σχετικό το άρθρο 1 παραγρ. 2 του Ν. 2971/2001). Όλες οι κορυφές των γραμμών εξασφαλίζονται με ορθογώνιες συντεταγμένες εξαρτημένου συστήματος της Γ. Υ.Σ.

Η Επιτροπή

Η Πρόεδρος
ΜΑΡΙΑ ΣΑΡΡΗ
Τα μέλη
ΔΗΜΗΤΡΙΟΣ ΜΠΑΣΙΑΚΟΣ
ΜΑΡΙΟΣ ΒΟΥΡΙΚΗΣ
ΓΕΩΡΓΙΟΣ ΣΚΛΗΡΗΣ
ΙΩΑΝΝΗΣ ΑΘΑΝΑΣΟΥΛΗΣ

ΣΥΝΤΕΤΑΓΜΕΝΕΣ ΟΡΙΩΝ

ΣΗΜΕΙΟ	X	Y	ΣΗΜΕΙΟ	X	Y	ΣΗΜΕΙΟ	X	Y
1	8538.000	15650.500	2	8517.000	15638.000	3	8485.000	15639.000
4	8479.000	15633.000	5	8475.500	15625.000	6	8449.000	15605.000
7	8452.400	15594.500	8	8443.500	15586.000	9	8421.500	15547.500
10	8450.500	15536.500	11	8449.000	15528.000	12	8456.500	15524.500
13	8465.000	15506.500	14	8491.000	15503.000	15	8488.500	15496.500
16	8509.500	15497.000	17	8521.000	15514.000	18	8544.500	15525.500
19	8590.400	15496.000	1΄	8540.827	15640.545	2΄	8519.606	15627.914
3΄	8489.012	15628.870	4΄	8487.405	15627.263	5΄	8483.613	15618.594
6΄	8460.707	15601.307	7΄	8463.848	15591.606	8΄	8451.460	15579.774
9΄	8435.989	15552.700	10΄	8461.786	15542.914	11΄	8460.181	15533.817
12΄	8464.001	15532.035	13΄	8471.721	15515.685	14΄	8504.877	15511.222
15΄≡16΄	8504.107	15506.874	17΄	8514.211	15521.811	18΄	8545.166	15536.959
19΄	8605.683	15498.065						

ΑΠΟΣΠΑΣΜΑ ΧΑΡΤΗ 1:50000



ΥΠΟΜΝΗΜΑ ΕΠΙΤΡΟΠΗΣ

1. Το παρόν τοπογραφικό διάγραμμα συνοδεύει την από 23-12-2003 έκθεση της επιτροπής καθορισμού των ορίων του αιγιαλού & παραλίας & θέσεων αμμοληψίας (άρθρο 100 Π.Δ. 284/88, όπως τροποποιήθηκε με το άρθρο 3 παρ.1 του Ν. 2971/2001 "περί Αιγιαλού & Παραλίας"
2. (κόκκινη) 1,2,3,....17,18,19 οριογραμμή αιγιαλού
   (κίτρινη) 1΄,2΄,3΄.....13΄,14΄,15΄≡16΄,17΄,18΄,19΄ οριογραμμή παραλίας
3. Οι κορυφές των οριογραμμών εξασφαλίζονται όπως φαίνεται στο διάγραμμα, με ορθογώνιες συντεταγμένες Γ.Υ.Σ.
4. Μέσα στη ζώνη του αιγιαλού υπάρχουν έργα, για τα οποία έχουν ληφθεί τα προβλεπόμενα διοικητικά μέτρα & έχει κατατεθεί αίτηση νομιμοποίησης τους, σύμφωνα με τις διατάξεις του Ν. 2971/2001. Μέσα στη ζώνη της παραλίας υπάρχουν κατασκευές, όπως αποτυπώνονται στο σχετικό τοπογραφικό διάγραμμα.

Η ΕΠΙΤΡΟΠΗ

Η ΠΡΟΕΔΡΟΣ

ΜΑΡΙΑ ΣΑΡΡΗ
ΠΕ ΕΦΟΡΙΑΚΟΣ
ΜΕ ΒΑΘΜΟ Α

ΤΑ ΜΕΛΗ

2)
3)
4)
5)

ΣΥΜΒΟΛΙΣΜΟΙ

Ξηρολιθιά
Βράχος
Φυσικό πρανές
Αμμοχαλικώδες εδαφος

Κέντρο Φ.Χ. 1:100.000
ΕΡΜΙΟΝΗ-ΥΔΡΑ
φ = 37 15
λ =-0 45

Υψομετρική Αφετηρία : Μέση Στάθμη Θάλασσας

ΜΕΘΟΔΟΣ ΤΡΙΓΩΝΙΣΜΟΥ : Ανοικτή όδευση

ΤΡΙΓΩΝΟΜΕΤΡΙΚΑ ΣΗΜΕΙΑ ΕΞΑΡΤΗΣΗΣ

35057	Αγ. Σπυρίδων	12319.02	16282.03
35049	Παναγίτσα	11609.78	14895.45
35081	Πρ Ηλίας (Κέλμπεσι)	14917.21	24028.95
35080	Μελισσόβραχος	12865.74	23924.08

ΜΑΡΙΑ ΣΑΡΡΗ
ΠΕ ΕΦΟΡΙΑΚΟΣ
ΜΕ Β΄ ΒΑΘΜΟ Α

ΣΥΜΒΟΛΙΣΜΟΙ

Ξηρολιθιά
Βράχος
Φυσικό πρανές
Αμμοχαλικώδες εδαφος

Κέντρο Φ.Χ. 1:100.000
ΕΡΜΙΟΝΗ-ΥΔΡΑ
φ = 37 15
λ =-0 45

Υψομετρική Αφετηρία : Μέση Στάθμη Θάλασσας

ΜΕΘΟΔΟΣ ΤΡΙΓΩΝΙΣΜΟΥ : Ανοικτή όδευση

ΤΡΙΓΩΝΟΜΕΤΡΙΚΑ ΣΗΜΕΙΑ ΕΞΑΡΤΗΣΗΣ

35057	Αγ. Σπυρίδων	12319.02	16282.03
35049	Παναγίτσα	11609.78	14895.45
35081	Πρ Ηλίας (Κέλμπεσι)	14917.21	24028.95
35080	Μελισσόβραχος	12865.74	23924.08

ΣΥΝΤΕΤΑΓΜΕΝΕΣ ΣΤΑΣΕΩΝ

Τ1	10768.62	15470.12
Σ1	8411.80	15554.55
Σ2	8477.79	15506.33
Σ3	8504.32	15501.67
Σ4	8578.73	15474.66
Σ6	8473.51	15635.43
Σ10	9597.86	15022.68
Σ11	9166.79	15540.19



ΕΛΕΓΧΘΗΚΕ ΕΠΙ ΤΟΠΟΥ
ΓΙΑ ΤΗΝ ΑΚΡΙΒΕΙΑ ΤΗΣ ΑΠΟΤΥΠΩΣΗΣ
Ναύπλιο 4-3-2003
Ο ΜΗΧ/ΚΟΣ Τ.Υ.Δ.Κ. Ν.ΑΡΓΟΛΙΔΑΣ

ΘΕΩΡΗΘΗΚΕ
Ναύπλιο 4-3-04
Ο ΠΡΟΙΣΤΑΜΕΝΟΣ ΤΥΔΚ
Ν. ΑΡΓΟΛΙΔΑΣ

ΑΛΕΞΑΝΔΡΟΣ ΣΕΡΕΤΟΠΟΥΛΟΣ
ΠΟΛΙΤΙΚΟΣ ΜΗΧΑΝΙΚΟΣ

ΕΛΛΗΝΙΚΗ ΔΗΜΟΚΡΑΤΙΑ ΠΕΡΙΦΕΡΕΙΑ ΠΕΛΟΠΟΝΝΗΣΟΥ

ΤΕΧΝΙΚΟ ΓΡΑΦΕΙΟ
ΜΕΤΡΗΣΗ ΕΠΕ
ΚΡΑΝΙΔΙ 21300
ΤΗΛ. 27540-22450

ΕΡΓΟΔΟΤΗΣ
ZANTE FISH FARMING ΕΠΕ

ΕΡΓΟ
ΑΠΟΤΥΠΩΣΗ ΠΑΡΑΛΙΑΚΗΣ ΖΩΝΗΣ ΓΙΑ ΤΟΝ ΚΑΘΟΡΙΣΜΟ ΑΙΓΙΑΛΟΥ ΚΑΙ ΠΑΡΑΛΙΑΣ

ΘΕΣΗ
ΚΟΡΑΚΙΑ ΚΡΑΝΙΔΙΟΥ

ΘΕΜΑ ΣΧΕΔΙΟΥ
ΤΟΠΟΓΡΑΦΙΚΟ ΔΙΑΓΡΑΜΜΑ

ΑΡΙΘΜΟΣ ΣΧΕΔΙΟΥ

ΚΛΙΜΑΚΑ
1:500
ισοδιάσταση=1.00

ΧΡΟΝΟΣ ΜΕΛΕΤΗΣ : 2.2003

ΥΠΟΓΡΑΦΗ

ΣΦΡΑΓΙΔΑ

ΑΝΤΩΝΗΣ ΑΘ. ΑΝΤΩΝΟΠΟΥΛΟΣ
ΑΓΡΟΝΟΜΟΣ - ΤΟΠΟΓΡΑΦΟΣ ΜΗΧΑΝΙΚΟΣ Ε.Μ.Π.
ΜΕΛΟΣ Τ.Ε.Ε. - Αριθμ. Μητρώου 32323
ΚΡΑΝΙΔΙ 213 00 - τηλ. (0754) 0 22450

θάλασσα

ΑΡΧΕΙΟ: Α134.FPL

Αριθ. 11941 (2)

Καθορισμός ορίων αιγιαλού και παραλίας στη θέση «ΧΗΝΙΤΣΑ» Πορτοχελίου Δήμου Κρανιδίου Ν. Αργολίδας.

Η ΓΕΝΙΚΗ ΓΡΑΜΜΑΤΕΑΣ
ΤΗΣ ΠΕΡΙΦΕΡΕΙΑΣ ΠΕΛΟΠΟΝΝΗΣΟΥ

Έχοντας υπόψη:

1. Τις διατάξεις του Ν. 2971/2001 (ΦΕΚ 285/τ. Α΄/ 19.12.2001), «περί αιγιαλού και παραλίας».

2. Τις διατάξεις του Ν.Δ. 439/1970 «περί συμπληρώσεως των διατάξεων περί αιγιαλού».

3. Τις διατάξεις του Ν. 3200/1955 «περί διοικητικής αποκέντρωσης» όπως αυτές τροποποιήθηκαν και ισχύουν σήμερα με τα Ν.Δ. 532/1970, Β.Δ. 704/1970, Β.Δ. 705/ 1970, Β.Δ. 192/1972, Π.Δ. 71/1984, Π.Δ. 347/1986, Ν. 2026/1992 και Π.Δ. 97/1993.

4. Τις διατάξεις του άρθρου 19 παραγρ.5 Ν. 2344/1995, του άρθρου 52 παρ. 6 Ν. 2218/1994, του άρθρου 4 παρ.7 του Ν. 2240/1994, δυνάμει των οποίων αρμοδιότητες του Υπουργείου Οικονομικών που είχαν μεταβιβασθεί στους Νομάρχες, ανήκουν στον Περιφερειακό Δ/ντή, σε συνδυασμό με αυτές του άρθρου 14 παρ.2 του Ν. 2399/1996 με τις οποίες προβλέπεται η κατάργηση των θέσεων των Περ/κών Δ/ντών, οι αρμοδιότητες πλέον του οποίου περιήλθαν στο Γενικό Γραμματέα της Περιφέρειας και ασκούνται από τον Αναπληρωτή Περ/κό Δ/ντή.

5. Τις διατάξεις του τέταρτου εδαφίου της παρ. 2 του άρθρου 1 και της παρ. 6 του ιδίου άρθρου του Ν. 2503/ 1997 «Διοίκηση, οργάνωση, στελέχωση της Περιφέρειας, ρύθμιση θεμάτων για την Τοπική Αυτοδιοίκηση και άλλες διατάξεις» ΦΕΚ 107/Α΄), σύμφωνα με τις οποίες οι Περιφερειακές Υπηρεσίες του Υπουργείου Οικονομικών, που συγκροτούσαν την Περιφερειακή Διοίκηση του Νομού ή της Νομαρχίας, δεν υπήχθησαν στην ενιαία οργανική μονάδα της Περιφέρειας, ούτε καταργήθηκαν, αλλά αποτελούν από 1.9.1997, Υπηρεσίες του Υπουργείου Οικονομικών.

6. Το υπ' αριθμ. 28979/31.7.1997 έγγραφο της Δ/νσης Διοίκησης του Υπουργείου Εσωτερικών, Δημ. Διοίκησης και Αποκέντρωσης, σύμφωνα με το οποίο οι αρμοδιότητες του Γενικού Γραμματέα της Περιφέρειας σε θέματα Υπηρεσιών του Υπουργείου Οικονομικών, μεταφέρονται από 1.9.1997 στον Υπουργό Οικονομικών.

7. Την υπ' αριθμ. 14650/Δ/0Ε85/17.3.2004 (ΦΕΚ 519 τ.Β΄/ 17.3.2004) κοινή απόφαση των Πρωθυπουργού και Υπουργού Οικονομικών, περί καθορισμού αρμοδιοτήτων του Υφυπουργού Οικονομίας και Οικονομικών.

8. Τις διατάξεις της παρ.21 του άρθρου 46 του Ν. 3220/2004 (ΦΕΚ 15/τ.Α΄/28.1.2004) «Μεταβίβαση αρμοδιοτήτων του Υπουργού Οικονομίας και Οικονομικών στον Γενικό Γραμματέα της Περιφέρειας».

9. Την υπ' αριθμ. 1030067/296/Α0006/7.4.2004 έγγραφο της Δ/νσης Οργάνωσης της Γενικής Δ/νσης Διοικητικής Υποστήριξης του Υπουργείου Οικονομίας και Οικονομικών «Διευκρινήσεις για τις αρμοδιότητες των Υφυπουργών Οικονομίας και Οικονομικών που περιέρχονται από 10.4.2004 στους Γεν.Γραμματείς Περιφερειών».

10. Την από 1.10.2002 έκθεση της Επιτροπής καθορισμού των ορίων αιγιαλού, παραλίας, στη θέση «ΧΗΝΙΤΣΑ» Πορτοχελίου Δήμου Κρανιδίου Ν. Αργολίδας και το από Ιουνίου 2001 τοπογραφικό υψομετρικό διάγραμμα, εξαρτημένο από το κρατικό δίκτυο (ΕΓΣΑ 87) κλίμακας 1:500 το οποίο έχει συνταχθεί από τον Τοπογράφο Μηχ/κό Χ. Ζέλιο και τον εργοδηγό Δ. Σταυρόπουλο, υπαλλήλους της Δ/νσης Τεχνικών Υπηρειών του Υπουργείου Οικονομικών σε μια (1) πινακίδα (το οποίο συμπληρώθηκε από τον Αντώνη Αντωνόπουλο, Τοπογράφο Μηχανικό) και θεωρήθηκε στις 5.9.2001 από τον Δ. Λάμπρου, Δ/ντή της Δ.Τ.Υ. του Υπουργείου Οικονομικών.

12. Το υπ' αριθμ. Φ.544.5/760/03/Αριθμ.Σχ.975/ 18.8.2003 έγγραφο του Γενικού Επιτελείου Ναυτικού, αποφασίζουμε:

Επικυρώνουμε την από 1.10.2002 έκθεση της κατά το άρθρο 3 του Ν. 2971/2001 αρμόδιας Επιτροπής, περί-χάραξης των ορίων αιγιαλού, παραλίας, στη θέση «ΧΗΝΙΤΣΑ» Πορτοχελίου Δήμου Κρανιδίου Ν.Αργολίδας και το από Ιούνιο 2001 τοπογραφικό υψομετρικό διάγραμμα, κλίμακας 1:500, το οποίο έχει συνταχθεί από τον Τοπογράφο Μηχ/κό Χ. Ζέλιο και τον Εργοδηγό Δ. Σταυρόπουλο, υπαλλήλους της Δ/νσης Τεχνικών Υπηρεσιών του Υπουργείου Οικονομικών σε μια (1) πινακίδα, (το οποίο συμπληρώθηκε από τον Αντώνη Αντωνόπουλο, Τοπογράφο Μηχ/κό) και θεωρήθηκε, στις 5.9.2001, από τον Δ. Λάμπρου, Δ/ντή της Δ.Τ.Υ. του Υπουργείου Οικονομικών.

Στο τοπογραφικό αυτό διάγραμμα καθορίστηκε η οριογραμμή του αιγιαλού με κόκκινη συνεχή πολυγωνική γραμμή, με στοιχεία 1, 2, 3, ... 15, 16, 17.

Η οριογραμμή της παραλίας με κίτρινη συνεχή πολυγωνική γραμμή, με στοιχεία 1΄, 2΄, 3΄, ... 15΄, 16΄, 17΄.

Αποφαίνεται ότι δεν υφίσταται παλαιός αιγιαλός.

Η ζώνη παραλίας έχει πλάτος 10 μ. διότι δεν εξυπηρετούνται οι σκοποί του άρθρου 1παρ. 2 του Ν. 2971/2001.

Μέσα στη ζώνη της παραλίας υπάρχουν περιφράξεις, κατασκευές και κτίσματα.

Η παρούσα απόφαση μαζί με την έκθεση της Επιτροπής και το τοπογραφικό διάγραμμα, να δημοσιευθούν στην Εφημερίδα της Κυβερνήσεως.

Τρίπολη, 6 Αυγούστου 2004

Η Γενική Γραμματέας Περιφέρειας
ΑΓΓΕΛΑ ΑΒΟΥΡΗ

(ΟΡΘΗ ΕΠΑΝΑΛΗΨΗ)
ΕΚΘΕΣΗ

Ναύπλιο, σήμερα 1.10.2002, ημέρα Τρίτη, συνέρχεται η Επιτροπή Καθορισμού των ορίων του Αιγιαλού και Παραλίας και θέσεων αμμοληψίας (άρθρου 100 Π.Δ.284/88, όπως τροποποιήθηκε με το άρθρο 3 παρ.1 του Ν. 2971/2001 «περί Αιγιαλού και Παραλίας») στο Κατάστημα της Κτηματικής Υπηρεσίας Ν Αργολίδας, αποτελούμενη από τους:

1. Σαρρή Μαρία, Προϊσταμένη τη Κτηματικής Υπηρεσίας Ν Αργολίδας.

2. Μπασιάκο Δημήτριο,του Κλάδου ΠΕ Μηχ/κών με Α΄ βαθμό, Προϊστάμενο της Τ.Υ.ΛΚΝ.Αργολίδας.

3. Θεοφίλου Ανδρέα, Λιμενάρχη Πορτοχελίου.

4. Σκλήρη Γεώργιο, Δ/ντή της Δ/νσης Πολεοδομίας της Νομ/κής Αυτ/σης Αργολίδας.

5. Κούνα Λυμπέρη,του Κλάδου ΠΕ Μηχ/κών με Α΄βαθμό, Δ/ντή της Δ/νσης ΠΕΧΩ Πελοποννήσου, με γραμματέα την κ,Μηναίου Κων/να, του Κλάδου ΔΕ/Α΄ Εφορ/κών, υπάλληλο της Κτηματικής Υπηρεσίας Ν. Αργολίδας, προκειμένου να καθορίσει τις οριογραμμές Αιγιαλού - Παραλίας, στη θέση «ΧΗΝΙΤΣΑ» Πορτοχελίου Δήμου Κρανιδίου Ν.Αργολίδας.

Η Επιτροπή αφού έλαβε υπόψη:

1) Την Δ/γή του Υπουργείου Οικονομικών αριθμ. 1055015/757/7.6.2001.

2) Το από Ιούνιο 2001 τοπογραφικό διάγραμμα, που συντάχθηκε από τους: Χ.Ζέλιο, Τοπογράφο Μηχ/κό και ΑΣταυρόπουλο, Εργοδηγό, υπαλλήλους της Δ/νσης Τεχνικών Υπηρεσιών του Υπουργείου Οικονομικών , σε κλίμακα 1:500, σε 1 πινακίδα (το οποίο συμπληρώθηκε από τον Αντώνη Αντωνόπουλο, Τοπογράφο Μηχ/κό) και θεωρήθηκε στις 5.9.2001, από τον Δ.Λάμπρου, Δ/ντή της ίδιας Υπηρεσίας, όπως ορίζεται σχετικά .

3) Τις διατάξεις του Ν. 2971/2001 «περί αιγιαλού και παραλίας» και συγκεκριμένα του άρθρου 9 αυτού, και αφού μετέβη επί τόπου, διαπίστωσε ότι:

1. Ι. Η μορφολογία της ακτής συνίσταται από χαλαρά ιζήματα (κροκάλες-άμμος) που έχουν προκύψει από αποσάθρωση μητρικών πετρωμάτων σε βάθος 2-10 μ. και σε συνεχόμενα μικρού ύψους πρανή.

ΙΙ. Της ακτής συνέχονται λοφώδεις εκτάσεις με έδαφος ημιβραχώδες.

ΙΙΙ. Το φυσικό όριο βλάστησης συνιστάται από δενδρώδη βλάστηση (ελιές) και από θαμνώδη φυσική βλάστηση (σχίνοι, κέδροι).

2. Στην περιοχή δεν υπάρχουν αξιόλογοι φυσικοί πόροι.

3. Τα μετεωρολογικά στοιχεία της περιοχής δείχνουν ότι πρόκειται για περιοχή απόλυτα προστατευμένη αφού προστατεύεται από το νησί «Χινίτσα».

4. Ο πυθμένας της θάλασσας είναι ομαλός και αμμώδης.

5. Πρόκειται για περιοχή με ανάπτυγμα πελάγους μήκους εκατοντάδων μέτρων μονό και έτσι η ένταση του κυματικού πεδίου είναι ελάχιστη.

6. Στην ζώνη αιγιαλού και της παραλίας υπάρχουν μη νόμιμες κατασκευές που φαίνονται στα διαγράμματα (τοιχίσκοι, σκάλες, μώλοι, περιφράξεις, κτίσματα).

7. Στην περιοχή δεν υφίστανται συγκεκριμένες χωροταξικές κατευθύνσεις και χρήσεις γής.

8. Στην περιοχή δεν υπάρχουν καταγεγραμμένες δημόσιες εκτάσεις.

9. Δεν υπάρχει κτηματολόγιο στην περιοχή αυτή


10. Δεν υπάρχουν ευπαθή οικοσυστήματα καθώς και προστατευόμενες περιοχές στην περιοχή, αποφασίζει:

Καθορίζει επί του διαγράμματος αυτού, με κόκκινη συνεχή πολυγωνική γραμμή και με στοιχεία 1, 2, 3, ..., 15, 16, 17, την οριογραμμή του Αιγιαλού. Καθορίζει επίσης με κίτρινη συνεχή πολυγωνική γραμμή και με στοιχεία 1΄, 2΄, 3΄, ..., 15΄, 16΄, 17΄, την οριογραμμή Παραλίας (σε απόσταση 10 μ. από την οριογραμμή του Αιγιαλού), προκειμένου να εξασφαλισθεί η επικοινωνία ξηράς -θάλασσας και αντίθετα, ακόμη δε για την εξυπηρέτηση εξωραϊστικών και λοιπών κοινωφελών σκοπών (σχετικό το άρθρο 1 παραγρ. 2 του Ν. 2971/2001). Όλες οι κορυφές των γραμμών εξασφαλίζονται με ορθογώνιες συντεταγμένες εξαρτημένου συστήματος της Γ.Υ.Σ.

Η Επιτροπή


Η Πρόεδρος
ΜΑΡΙΑ ΣΑΡΡΗ
Τα μέλη
ΔΗΜΗΤΡΙΟΣ ΜΠΑΣΙΑΚΟΣ
ΑΝΔΡΕΑΣ ΘΕΟΦΙΛΟΥ
ΓΕΩΡΓΙΟΣ ΣΚΛΗΡΗΣ
ΛΥΜΠΕΡΗΣ ΚΟΥΝΑΣ


15400
15450
15500
15550
BETON
ΕΘΝΙΚΟ ΤΥΠΟΓΡΑΦΕΙΟ
Για τεχνικούς λόγους στο σχεδιάγραμμα
έγινε σμίκρυνση κατά ποσοστό 32 %

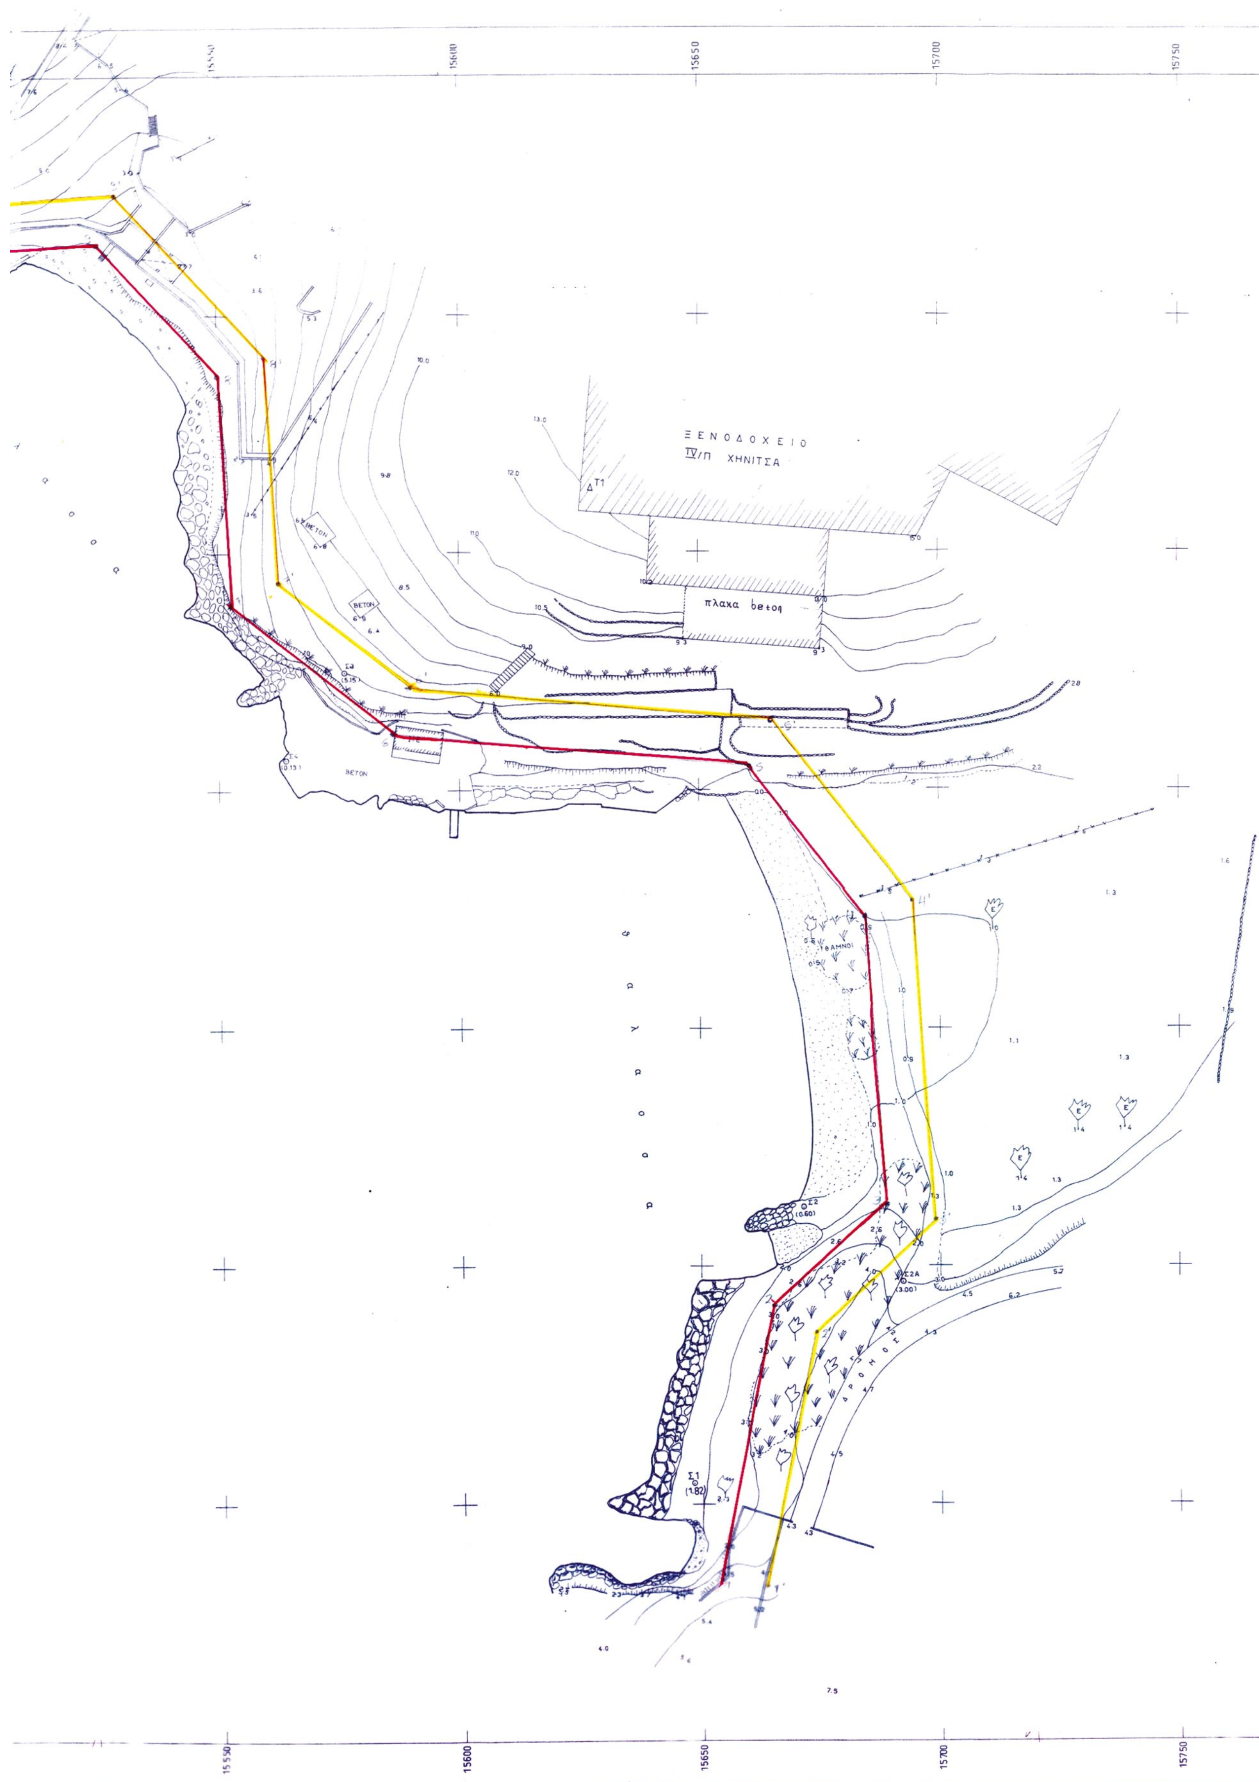

ΞΕΝΟΔΟΧΕΙΟ
IV/Π ΧΗΝΙΤΣΑ
πλακα betoη
ΒΕΤΟΝ
ΘΑΜΝΟΙ
ΔΡΟΜΟΣ
15550
15600
15650
15700
15750

ΑΠΟΣΠΑΣΜΑ ΧΑΡΤΟΥ Γ.Υ.Σ. ΚΛ. 1:50.000

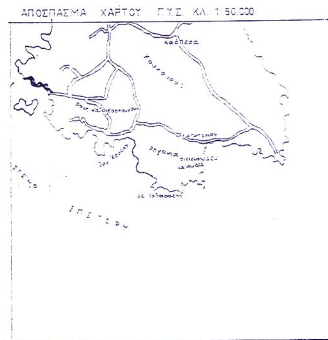

ΟΔΟΧΕΙΟ ΧΗΝΙΤΣΑ

ΥΠΟΜΝΗΜΑ ΕΠΙΤΡΟΠΗΣ

1) Το παρόν τοπογραφικό διάγραμμα συνοδεύει την από 1-10-2002 έκθεση της Επιτροπής Καθορισμού Ορίων Αιγιαλού - Παραλίας & Θέσεων αμμοληψίας (άρθρο 100 Π.Δ. 284/88, όπως τροποποιήθηκε με το άρθρο 3 παρ. 1 του Ν 2971/2001 "περί αιγιαλού & παραλίας").

2) (κόκκινη) 1, 2, 3 . . . . 15, 16, 17 οριογραμμή αιγιαλού

(κίτρινη) 1', 2', 3' . . . . 15', 16', 17' οριογραμμή παραλίας

3) Οι κορυφές των οριογραμμών εξασφαλίζονται, όπως φαίνεται στο διάγραμμα με ορθογώνιες συντεταγμένες της Γ.Υ.Σ.

4) Μέσα στη ζώνη της παραλίας υπάρχουν περιφράξεις, κατασκευές & κτίσματα, όπως αποτυπώνονται στο διάγραμμα.

Η Επιτροπή

Η Πρόεδρος

ΜΑΡΙΑ ΣΑΡΡΗ
ΠΕ ΕΦΟΡΙΑΚΟΣ
ΜΕ ΒΑΘΜΟ Α

Τα Μέλη
2)
3)
4)
5)

ΥΠΟΜΝΗΜΑ

1. Η αποτυπωση εγινε κατα τον μηνα Ιουνιο του 2001.
2. Ως υψομετρικη αφετηρια εληφθη η μεση σταθμη της θαλασσας τον χρονο της αποτυπωσης.
3. Το διαγραμμα εχει εξαρτηθει απο το κρατικο τριγωνομετρικο δικτυο της Γ.Υ.Σ
4. Προβολικο συστημα ΗΑΤΤ. ελλειψοειδες BESSEL

ΠΙΝΑΚΑΣ ΣΥΝ/ΝΩΝ ΚΟΡΥΦΩΝ ΟΡΙΟΓΡΑΜΜΗΣ ΑΙΓΙΑΛΟΥ

Α/Α	Χ	Ψ
1	15654,00	5883,90
2	15665,25	5942,00
3	15688,80	5962,70
4	15684,50	6023,20
5	15660,50	6055,00
6	15586,50	6062,20
7	15552,50	6089,00
8	15550,00	6137,40
9	15525,00	6165,00
10	15476,00	6162,50
11	15446,70	6169,10
12	15437,10	6178,00
13	15420,00	6190,00
14	15408,20	6193,00
15	15397,00	6188,50
16	15381,80	6174,10
17	15361,50	6134,20

ΠΙΝΑΚΑΣ ΣΥΝ/ΝΩΝ ΚΟΡΥΦΩΝ ΟΡΙΟΓΡΑΜΜΗΣ ΠΑΡΑΛΙΑΣ

Α/Α	Χ	Ψ
1'	15663,50	5882,60
2'	15674,30	5936,20
3'	15699,20	5959,50
4'	15694,50	6026,50
5'	15665,00	6064,50
6'	15590,00	6071,70
7'	15562,50	6093,70
8'	15559,60	6141,00
9'	15528,80	6175,30
10'	15477,70	6172,00
11'	15452,60	6178,50
12'	15443,00	6187,00
13'	15423,00	6199,50
14'	15406,50	6203,70
15'	15391,40	6197,50
16'	15373,10	6179,20
17'	15352,60	6138,60

ΠΙΝΑΚΑΣ ΣΥΝ/ΝΩΝ ΣΤΑΣΕΩΝ

Α/Α	Χ	Ψ
Σ1	15648.12	5904.52
Σ2	15671.62	5962.21
Σ3	15576.39	6074.83
Σ4	15564.13	6056.50
Σ2Α	15692.13	5946.69

ΥΠΟΥΡΓΕΙΟ ΟΙΚΟΝΟΜΙΚΩΝ
ΔΙΕΥΘΥΝΣΗ ΤΕΧΝΙΚΩΝ ΥΠΗΡΕΣΙΩΝ
ΤΜΗΜΑ ΄

ΤΟΠΟΓΡΑΦΙΚΟ ΔΙΑΓΡΑΜΜΑ

ΚΛΙΜΑΚΑ 1:500

Σύνολο φύλλων : 1

Αριθ. φύλλου : 1

ΝΟΜΟΣ : ΑΡΓΟΛΙΔΟΣ

ΕΠΑΡΧΙΑ : ΕΡΜΙΟΝΙΔΟΣ

ΘΕΣΗ : ΧΗΝΙΤΣΑ

ΑΡΜΟΔ. ΚΤΗΜ. ΥΠΗΡΕΣΙΑ : ΑΡΓΟΛΙΔΟΣ

ΑΡΙΘ. Δ/ΓΗΣ ΥΠ. ΟΙΚΟΝΟΜΙΚΩΝ : 1055015/757/7-6-2001

ΑΡΙΘ. ΠΡΩΤ.

ΕΘΕΩΡΗΘΗ	ΙΟΥΝΙΟΣ 2001	
ΑΘΗΝΑ .../.../... Ο ΔΙΕΥΘΥΝΤΗΣ	Οι Συντάξαντες	Η Σχεδιάστρια

Δ. ΛΑΜΠΡΟΥ Τοπ. Μηχανικός	Χ. ΖΕΔΙΟΣ Τοπ. Μηχανικός	Δ. ΣΤΑΥΡΟΠΟΥΛΟΣ Εργοδηγός	Σ. ΜΠΑΛΑΣΚΑ

Αριθ. οικ. 16035 (3)

Καθορισμός ορίων αιγιαλού και παραλίας στην θέση «ΠΕΡΔΙΚΑΛΑΚΙ» Κορακιάς Δήμου Κρανιδίου Ν. Αργολίδας.

Η ΓΕΝΙΚΗ ΓΡΑΜΜΑΤΕΑΣ
ΤΗΣ ΠΕΡΙΦΕΡΕΙΑΣ ΠΕΛΟΠΟΝΝΗΣΟΥ

Έχοντας υπόψη:

1. Τις διατάξεις του Ν. 2971/2001 (ΦΕΚ 285/τ.Α΄/ 19.12.2001), «περί αιγιαλού και παραλίας».

2. Τις διατάξεις του Ν.Δ. 439/1970 «περί συμπληρώσεως των διατάξεων περί αιγιαλού».

3. Τις διατάξεις του Ν. 3200/55 «περί διοικητικής αποκέντρωσης» όπως αυτές τροποποιήθηκαν και ισχύουν σήμερα με τα Ν.Δ. 532/1970, Β.Δ. 704/1970, Β.Δ. 705/1970, Β.Δ. 192/1972, Π.Δ. 71/1984, Π.Δ. 347/1986, Ν. 2026/1992 και Π.Δ. 97/1993.

4. Τις διατάξεις του άρθρου 19 παραγρ.5 Ν. 2344/1995, του άρθρου 52 παρ. 6 Ν.2218/1994, του άρθρου 4 παρ. 7 του Ν. 2240/1994, δυνάμει των οποίων αρμοδιότητες του Υπουργείου Οικονομικών που είχαν μεταβιβασθεί στους Νομάρχες, ανήκουν στον Περιφερειακό Δ/ντή, σε συνδυασμό με αυτές του άρθρου 14 παρ. 2 του Ν. 2399/1996 με τις οποίες προβλέπεται η κατάργηση των θέσεων των Περ/κών Δ/ντών, οι αρμοδιότητες πλέον του οποίου περιήλθαν στο Γενικό Γραμματέα της Περιφέρειας και ασκούνται από τον Αναπληρωτή Περ/κό Δ/ντή.

5. Τις διατάξεις του τέταρτου εδαφίου της παρ.2 του άρθρου 1 και της παρ. 6 του ιδίου άρθρου του Ν. 2503/ 1997 «Διοίκηση, οργάνωση, στελέχωση της Περιφέρειας, ρύθμιση θεμάτων για την Τοπική Αυτοδιοίκηση και άλλες διατάξεις1 ΦΕΚ 107/Α΄), σύμφωνα με τις οποίες οι Περιφερειακές Υπηρεσίες του Υπουργείου Οικονομικών, που συγκροτούσαν την Περιφερειακή Διοίκηση του Νομού ή της Νομαρχίας, δεν υπήχθησαν στην ενιαία οργανική μονάδα της Περιφέρειας, ούτε καταργήθηκαν, αλλα αποτελούν από 1.9.1997, Υπηρεσίες του Υπουργείου Οικονομικών.

6. Το υπ' αριθμ. 28979/31.7.1997 έγγραφο της Δ/νσης Διοίκησης του Υπουργείου Εσωτερικών, Δημ. Διοίκησης και Αποκέντρωσης, σύμφωνα με το οποίο οι αρμοδιότητες του Γενικού Γραμματέα της Περιφέρειας σε θέματα Υπηρεσιών του Υπουργείου Οικονομικών, μεταφέρονται από 1.9.1997 στον Υπουργό Οικονομικών.

7. Την υπ΄αριθμ.14650/Δ/0Ε85/17.3.2004 (ΦΕΚ 519 τ.Β΄/ 17.3.2004) κοινή απόφαση των Πρωθυπουργού και Υπουργού Οικονομικών, περί καθορισμού αρμοδιοτήτων του Υφυπουργού Οικονομίας και Οικονομικών.

8. Τις διατάξεις της παρ.21 του άρθρου 46 του Ν. 3220/ 2004 (ΦΕΚ 15/τ.Α΄/28.1.2004) «Μεταβίβαση αρμοδιοτήτων του Υπουργού Οικονομίας και Οικονομικών στον Γενικό Γραμματέα της Περιφέρειας».

9. Την υπ΄αριθμ.1030067/296/Α0006/7.4.2004 έγγραφο της Δ/νσης Οργάνωσης της Γενικής Δ/νσης Διοικητικής Υποστήριξης του Υπουργείου Οικονομίας και Οικονομικών «Διευκρινήσεις για τις αρμοδιότητες των Υφυπουργών Οικονομίας και Οικονομικών που περιέρχονται από 10.4.2004 στους Γεν. Γραμματείς Περιφερειών».

10. Την από 2.4.2004 έκθεση της Επιτροπής καθορισμού των ορίων αιγιαλού, παραλίας, στη θέση «ΠΕΡΔΙΚΑΛΑΚΙ» Κορακιάς Δήμου Κρανιδίου Ν.Αργολίδας και το από Ιανουαρίου 2004 τοπογραφικό υψομετρικό διάγραμμα, εξαρτημένο από το κρατικό δίκτυο (ΕΓΣΑ 87) κλίμακας 1:500, το οποίο έχει συνταχθεί από τον Τοπογράφο Μηχ/κό Αντ. Αντωνόπουλο σε δυο (2) πινακίδες, ελέγχθηκε για την ακρίβεια της αποτύπωσης στις 2.4.2004 από τον Παντελή Αναστάσιο, Τοπογράφο Μηχ/κό της Κτηματικής Υπηρεσίας Ν. Αργολίδας και θεωρήθηκε την ίδια ημερομηνία από τον Προϊστάμενο της ΤΥΔΚ Δ. Μπασιάκο.

11. Το υπ' αριθμ. Φ.544.5/813/04/Αριθμ.Σχ.1078/ 2.8.2004 έγγραφο του Γενικού Επιτελείου Ναυτικού, αποφασίζουμε:

Επικυρώνουμε την από 2.4.2004 έκθεση της κατά το άρθρο 3 του Ν. 2971/2001 αρμόδιας Επιτροπής, περί χάραξης των ορίων αιγιαλού, παραλίας, στη θέση «ΠΕΡΔΙΚΑΛΑΚΙ» Κορακιάς Δήμου Κρανιδίου Ν.Αργολίδας και το από Ιανουάριο 2004 τοπογραφικό υψομετρικό διάγραμμα, κλίμακας 1:500, το οποίο έχει συνταχθεί από τον Τοπογράφο Μηχ/κό Αντ. Αντωνόπουλο σε δυο (2) πινακίδες, ελέγχθηκε ως προς την ακρίβεια της αποτύπωσης στις 2.4.2004 από τον Παντελή Αναστάσιο, Τοπογράφο Μηχ/κό της Κτηματικής Υπηρεσίας Ν. Αργολίδας και θεωρήθηκε την ίδια ημερομηνία από τον Δημ. Μπασιάκο, Προϊστάμενο της Τ.Υ.Δ.Κ. Ν. Αργολίδας.

Στο τοπογραφικό αυτό διάγραμμα καθορίστηκε η οριογραμμή του αιγιαλού με κόκκινη συνεχή πολυγωνική γραμμή, με στοιχεία 1, 2, 3, ..., 30, 31, 32.

Η οριογραμμή της παραλίας με κίτρινη συνεχή πολυγωνική γραμμή, με στοιχεία 1΄, 2΄, 3΄,.....,30΄, 31΄, 32΄.

Αποφαίνεται ότι δεν υφίσταται παλαιός αιγιαλός.

Η ζώνη παραλίας έχει πλάτος 10 μ. διότι δεν εξυπηρετούνται οι σκοποί του άρθρου 1 παρ.2 του Ν. 2971/2001. Ολες οι κορυφές των γραμμών εξασφαλίζονται με ορθογώνιες συντεταγμένες εξαρτημένου συστήματος της Γ.Υ.Σ.

Η παρούσα απόφαση μαζί με την έκθεση της Επιτροπής και το τοπογραφικό διάγραμμα, να δημοσιευθούν στην Εφημερίδα της Κυβερνήσεως.

Τρίπολη, 4 Νοεμβρίου 2004

Η Γενική Γραμματέας Περιφέρειας
ΑΓΓΕΛΑ ΑΒΟΥΡΗ

(ΟΡΘΗ ΕΠΑΝΑΛΗΨΗ)
ΕΚΘΕΣΗ

Ναύπλιο, σήμερα 2.4.2004, ημέρα Παρασκευή, συνέρχεται η Επιτροπή Καθορισμού των ορίων του Αιγιαλού και Παραλίας και θέσεων αμμοληψίας (άρθρου 100 Π.Δ. 284/ 1988, όπως τροποποιήθηκε με το άρθρο 3 παρ.1 του Ν. 2971/2001 «περί Αιγιαλού και Παραλίας») στο Κατάστημα της Κτηματικής Υπηρεσίας Ν.Αργολίδας, αποτελούμενη από τους:

1. Σαρρή Μαρία, Προϊσταμένη τη Κτηματικής Υπηρεσίας Ν. Αργολίδας.

2. Παντελή Αναστάσιο,του Κλάδου ΠΕ /Β΄ Τοπογράφο Μηχ/κό της Κτηματικής Υπηρεσίας Ν.Αργολίδας.

3. Βουρίκη Μάριο, Λιμενάρχη Πορτοχελίου

4. Σκλήρη Γεώργιο, Δ/ντή της Δ/νσης Πολεοδομίας της Νομ/κής Αυτ/σης Αργολίδας.

5. Αθανασούλη Ιωάννη,του Κλάδου ΠΕ/Δ΄ Μηχ/κών, αναπληρωτή Δ/ντή της Δ/νσης ΠΕΧΝ Πελοποννήσου, με γραμματέα την Μηναίου Κων/να, του Κλάδου ΔΕ/Α΄ Εφορ/κών, υπάλληλο της Κτηματικής Υπηρεσίας Ν. Αργολίδας, προκειμένου να καθορίσει τις οριογραμμές Αιγιαλού - Παραλίας, στη θέση «ΠΕΡΔΙΚΑΛΑΚΙ» Κορακιάς, Δήμου Κρανιδίου Ν.Αργολίδας.

Η Επιτροπή αφού έλαβε υπόψη:

1) Την από 26.1.2004 αίτηση της Λιβανού Μαρίνας .

2) Το από Ιανουάριο 2004 τοπογραφικό διάγραμμα, που συντάχθηκε από τον Αντώνη Αντωνόπουλο, Τοπογράφο Μηχ/κό, σε κλίμακα 1:500, σε 2 πινακίδες, το οποίο ελέγχθηκε για την ακρίβεια της αποτύπωσης από τον Παντελή Αναστάσιο,Τοπογράφο Μηχ/κό της Κτηματικής Υπηρεσίας Ν. Αργολίδας στις 2.4.2004 και θεωρήθηκε την ίδια ημερομηνία από τον Δημήτριο Μπασιάκο, Προϊστάμενο της Τ.Υ.Δ.Κ. Ν. Αργολίδας, όπως ορίζεται σχετικά (Ν. 2971/2001 - άρθρο 4 παρ. 2).

3) Τις διατάξεις του Ν. 2971/2001 «περί αιγιαλού και παραλίας» και συγκεκριμένα του άρθρου 9 αυτού, και αφού μετέβη επί τόπου, διαπίστωσε ότι:

1. Ι. Η μορφολογία της ακτής συνίσταται από βραχώδη πρανή με μεγάλο ύψος πρανών.

ΙΙ. Της ακτής συνέχονται λοφώδεις εκτάσεις.

ΙΙΙ. Το φυσικό όριο βλάστησης συνιστάται από δενδρώδη και θαμνώδη φυσική βλάστηση (πεύκα, κέδροι).

2. Στην περιοχή δεν υπάρχουν αξιόλογοι φυσικοί πόροι.

3. Τα μετεωρολογικά στοιχεία της περιοχής δείχνουν ότι πρόκειται για περιοχή που που προσβάλεται κύρια από δυτικούς ανέμους έντασης μέχρι 8 Β.

4. Ο πυθμένας της θάλασσας είναι ομαλός και αμμώδης.

5. Πρόκειται για περιοχή με σχετικά μεγάλο ανάπτυγμα πελάγους προς δυσμάς περίπου 15 χλμ. και έτσι η ένταση του κυματικού πεδίου είναι μεγάλη.

6. Στην ζώνη αιγιαλού και της παραλίας δεν υπάρχουν κατασκευές.

7. Στην περιοχή δεν υφίστανται συγκεκριμένες χωροταξικές κατευθύνσεις και χρήσεις γης,

8. Στην περιοχή δεν υπάρχουν καταγεγραμμένες δημόσιες εκτάσεις.

9. Δεν υπάρχει κτηματολόγιο στην περιοχή αυτή

10. Δεν υπάρχουν ευπαθή οικοσυστήματα καθώς και προστατευόμενες περιοχές, αποφασίζει:

Καθορίζει επί του διαγράμματος αυτού, με κόκκινη συνεχή πολυγωνική γραμμή και με στοιχεία 1, 2, 3, ..., 30, 31, 32, την οριογραμμή του Αιγιαλού.

Καθορίζει επίσης με κίτρινη συνεχή πολυγωνική γραμμή και με στοιχεία 1΄, 2΄, 3΄, ..., 30΄, 31΄, 32΄, την οριογραμμή Παραλίας (σε απόσταση 10 μ. από την οριογραμμή του Αιγιαλού), προκειμένου να εξασφαλισθεί η επικοινωνία ξηράς - θάλασσας και αντίθετα, ακόμη δε για την εξυπηρέτηση εξωραϊστικών και λοιπών κοινωφελών σκοπών (σχετικό το άρθρο 1 παραγρ. 2 του Ν. 2971/2001). Όλες οι κορυφές των γραμμών εξασφαλίζονται με ορθογώνιες συντεταγμένες εξαρτημένου συστήματος της Γ. Υ.Σ.

Η Επιτροπή
Η Πρόεδρος
ΜΑΡΙΑ ΣΑΡΡΗ
Τα μέλη
ΑΝΑΣΤΑΣΙΟΣ ΠΑΝΤΕΛΗΣ
ΜΑΡΙΟΣ ΒΟΥΡΙΚΗΣ
ΓΕΩΡΓΙΟΣ ΣΚΛΗΡΗΣ
ΙΩΑΝΝΗΣ ΑΘΑΝΑΣΟΥΛΗΣ

ΣΥΝΤΕΤΑΓΜΕΝΕΣ ΟΡΙΩΝ

ΣΗΜΕΙΟ	X	Y	ΣΗΜΕΙΟ	X	Y	ΣΗΜΕΙΟ	X	Y
1	9207.414	14091.382	2	9208.230	14080.230	3	9202.276	14076.756
4	9200.588	14070.953	5	9206.620	14065.386	6	9218.075	14042.382
7	9249.777	14052.670	8	9255.297	14071.310	9	9308.448	14062.109
10	9314.544	14049.508	11	9340.827	14053.551	12	9377.476	14046.069
13	9401.924	14020.342	14	9420.446	13970.683	15	9443.666	13964.796
16	9445.774	13962.248	17	9431.607	13947.091	18	9432.085	13923.394
19	9417.164	13920.704	20	9397.556	13904.605	21	9371.490	13903.549
22	9367.730	13908.791	23	9354.606	13906.424	24	9356.924	13895.063
25	9339.309	13861.333	26	9376.714	13828.733	27	9361.386	13761.646
28	9405.148	13750.317	29	9424.252	13739.432	30	9423.586	13722.104
31	9392.930	13705.666	32	9378.047	13674.566	1΄	9217.188	14094.844
2΄	9218.659	14074.736	3΄	9214.109	14072.082	5΄	9214.753	14071.488
6΄	9223.185	14054.554	7΄	9241.684	14060.557	8΄	9248.235	14082.681
9΄	9315.214	14071.087	10΄	9320.278	14060.618	11΄	9341.369	14063.752
12΄	9382.559	14055.237	13΄	9411.683	14024.589	14΄	9428.294	13979.009
15΄	9449.291	13973.686	16΄	9459.084	13961.844	17΄	9441.687	13943.231
18΄	9442.256	13915.066	19΄	9421.118	13911.045	20΄	9400.685	13894.558
24΄	9367.339	13893.398	25΄	9352.211	13863.353	26΄	9387.795	13832.340
27΄	9373.299	13768.891	28΄	9408.942	13759.664	29΄	9434.478	13745.114
30΄	9433.358	13715.998	31΄	9400.538	13698.399	32΄	9387.067	13670.249

ΑΠΟΣΠΑΣΜΑ ΧΑΡΤΗ 1:50000

ΥΠΟΜΝΗΜΑ ΕΠΙΤΡΟΠΗΣ

1. Το παρόν τοπογραφικό διάγραμμα συνοδεύει την από 2-4-2004 έκθεση της επιτροπής καθορισμού των ορίων αιγιαλού και παραλίας και θέσεων αμμοληψίας σύμφωνα με το Α. 100 του Π.Δ. 284/88, όπως τροποποιήθηκε με το Α. 3, & 1 του Ν. 2971/2001 "περί αιγιαλού κ. παραλίας"

2. (κόκκινη) 1,2,......,31,32 οριογραμμή αιγιαλού
   (κίτρινη) 1΄,2΄,......,31΄,32΄ οριογραμμή παραλίας

3. Οι κορυφές των οριογραμμών εξασφαλίζονται όπως φαίνεται στο διάγραμμα, με ορθογώνιες συντεταγμένες Γ.Υ.Σ.

4. Μέσα στη ζώνη αιγιαλού & παραλίας δεν υπάρχουν περιφράξεις και κτίσματα

Η ΕΠΙΤΡΟΠΗ

Η ΠΡΟΕΔΡΟΣ

ΜΑΡΙΑ ΣΑΡΡΗ

ΤΑ ΜΕΛΗ
2)
3)
4)
5)

ΣΥΜΒΟΛΙΣΜΟΙ

Ξερολιθιά

0.00 0.00 0.00 0.00

14000 13950 13900 13850 13800

9150 9200 9250 9300

ΑΡΧΕΙΟ: Α144.FPL

Ξηρολιθιά
Βράχος
Φυσικό πρανές
Μάνδρα
Αμμοχαλικώδες έδαφος

Κέντρο Φ.Χ. 1:100.000
ΕΡΜΙΟΝΗ-ΥΔΡΑ
φ = 37 15
λ =-0 45
Υψομετρική Αφετηρία : Μέση Στάθμη Θάλασσας

ΜΕΘΟΔΟΣ ΤΡΙΓΩΝΙΣΜΟΥ : επίλυση δικτύου με την ΜΕΤ

ΤΡΙΓΩΝΟΜΕΤΡΙΚΑ ΣΗΜΕΙΑ ΕΞΑΡΤΗΣΗΣ

35037	Ντρισέριζα	9095.18	12021.15
35077	Τραγοπήδημα	8035.26	22820.07

ΣΥΝΤΕΤΑΓΜΕΝΕΣ ΣΤΑΣΕΩΝ

Σ100	9700.52	12581.24
Σ12	9677.10	13646.44
Σ6	9747.11	13795.52
Σ7	9588.19	13738.39
Σ8	9544.14	13713.86
Σ9	9431.66	13673.97
Σ10	9356.02	13751.58

ΕΘΝΙΚΟ ΤΥΠΟΓΡΑΦΕΙΟ
Για τεχνικούς λόγους στο σχεδιάγραμμα έγινε σμίκρυνση κατά ποσοστό 34 %

ΕΛΕΓΧΘΗΚΕ ΕΠΙ ΤΟΠΟΥ
ΓΙΑ ΤΗΝ ΑΚΡΙΒΕΙΑ ΤΗΣ ΑΠΟΤΥΠΩΣΗΣ
Ναύπλιο 2/4/2004
Ο ΜΗΧ/ΚΟΣ ΤΗΣ ΚΤΗΜΑΤΙΚΗΣ ΥΠΗΡ.
Ν. ΑΡΓΟΛΙΔΑΣ

ΘΕΩΡΗΘΗΚΕ
Ναύπλιο 2/4/2004
Ο ΠΡΟΪΣΤΑΜΕΝΟΣ ΤΥΔΚ
Ν. ΑΡΓΟΛΙΔΑΣ

ΠΑΝΤΕΛΗΣ ΑΝΑΣΤΑΣΙΟΣ
ΑΓΡΟΝΟΜΟΣ ΤΟΠΟΓΡΑΦΟΣ
ΜΗΧΑΝΙΚΟΣ ΜΕ ΒΑΘΜΟ Β'



ΤΕΧΝΙΚΟ ΓΡΑΦΕΙΟ
ΜΕΤΡΗΣΗ ΕΠΕ - ΑΝΤΩΝΗΣ ΑΝΤΩΝΟΠΟΥΛΟΣ

ΚΡΑΝΙΔΙ 21300
ΤΗΛ. 07540-22450

ΕΡΓΟΔΟΤΗΣ
ΜΑΡΙΝΑ ΛΙΒΑΝΟΥ

ΕΡΓΟ
ΑΠΟΤΥΠΩΣΗ ΠΑΡΑΛΙΑΚΗΣ ΖΩΝΗΣ ΓΙΑ ΤΟΝ ΚΑΘΟΡΙΣΜΟ ΑΙΓΙΑΛΟΥ ΚΑΙ ΠΑΡΑΛΙΑΣ

ΘΕΣΗ
ΠΕΡΔΙΚΑΛΑΚΙ ΚΟΡΑΚΙΑΣ ΔΗΜΟΥ ΚΡΑΝΙΔΙΟΥ

ΘΕΜΑ ΣΧΕΔΙΟΥ
ΤΟΠΟΓΡΑΦΙΚΟ ΔΙΑΓΡΑΜΜΑ ΜΕ ΙΣΟΥΨΕΙΣ

ΑΡΙΘΜΟΣ ΣΧΕΔΙΟΥ 1

ΚΛΙΜΑΚΑ 1:500
ισοδιάσταση=1.00

ΧΡΟΝΟΣ ΜΕΛΕΤΗΣ : 1.2004

ΥΠΟΓΡΑΦΗ

ΣΦΡΑΓΙΔΑ


ΑΝΤΩΝΗΣ ΑΘ. ΑΝΤΩΝΟΠΟΥΛΟΣ
ΑΓΡΟΝΟΜΟΣ - ΤΟΠΟΓΡΑΦΟΣ ΜΗΧΑΝΙΚΟΣ Ε.Μ.Π.
ΔΙΔΑΚΤΩΡ ΠΑΝΕΠΙΣΤΗΜΙΟΥ ΑΝΝΟΒΕΡΟΥ - ΓΕΡΜΑΝΙΑ
ΜΕΛΟΣ Τ.Ε.Ε. - Αριθμ. Μητρώου 32323
ΚΡΑΝΙΔΙ 213 00 - τηλ. (0754) 0 22450

2

ΣΥΝΤΕΤΑΓΜΕΝΕΣ ΟΡΙΩΝ

ΣΗΜΕΙΟ	X	Y	ΣΗΜΕΙΟ	X	Y	ΣΗΜΕΙΟ	X	Y
1	9207.414	14091.382	2	9208.230	14080.230	3	9202.276	14076.756
4	9200.588	14070.953	5	9206.620	14065.386	6	9218.075	14042.382
7	9249.777	14052.670	8	9255.297	14071.310	9	9308.448	14062.109
10	9314.544	14049.508	11	9340.827	14053.551	12	9377.476	14046.069
13	9401.924	14020.342	14	9420.446	13970.683	15	9443.666	13964.796
16	9445.774	13962.248	17	9431.607	13947.091	18	9432.085	13923.394
19	9417.164	13920.704	20	9397.556	13904.605	21	9371.490	13903.549
22	9367.730	13908.791	23	9354.606	13906.424	24	9356.924	13895.063
25	9339.309	13861.333	26	9376.714	13828.733	27	9361.386	13761.646
28	9405.148	13750.317	29	9424.252	13739.432	30	9423.586	13722.104
31	9392.930	13705.666	32	9378.047	13674.566	1΄	9217.188	14094.844
2΄	9218.659	14074.736	3΄	9214.109	14072.082	5΄	9214.753	14071.488
6΄	9223.185	14054.554	7΄	9241.684	14060.557	8΄	9248.235	14082.681
9΄	9315.214	14071.087	10΄	9320.278	14060.618	11΄	9341.369	14063.752
12΄	9382.559	14055.237	13΄	9411.683	14024.589	14΄	9428.294	13979.009
15΄	9449.291	13973.686	16΄	9459.084	13961.844	17΄	9441.687	13943.231
18΄	9442.256	13915.066	19΄	9421.118	13911.045	20΄	9400.685	13894.558
24΄	9367.339	13893.398	25΄	9352.211	13863.353	26΄	9387.795	13832.340
27΄	9373.299	13768.891	28΄	9408.942	13759.664	29΄	9434.478	13745.114
30΄	9433.358	13715.998	31΄	9400.538	13698.399	32΄	9387.067	13670.249

ΑΠΟΣΠΑΣΜΑ ΧΑΡΤΗ 1:50000

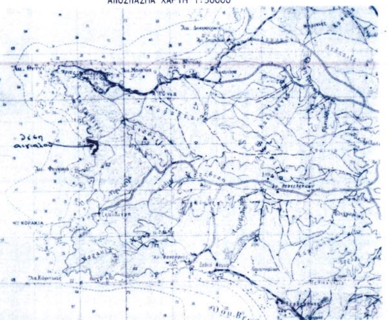

ΥΠΟΜΝΗΜΑ ΕΠΙΤΡΟΠΗΣ

1. Το παρόν τοπογραφικό διάγραμμα συνοδεύει την από 2-4-2004 έκθεση της επιτροπής καθορισμού των ορίων αιγιαλού και παραλίας και θέσεων αμμοληψίας σύμφωνα με το Α. 100 του Π.Δ. 284/88, όπως τροποποιήθηκε με το Α. 3, & 1 του Ν. 2971/2001 "περί αιγιαλού κ. παραλίας"

2. (κόκκινη) 1,2,......31,32 οριογραμμή αιγιαλού
   (κίτρινη) 1΄,2΄,......31΄,32΄ οριογραμμή παραλίας

3. Οι κορυφές των οριογραμμών εξασφαλίζονται όπως φαίνεται στο διάγραμμα, με ορθογώνιες συντεταγμένες Γ.Υ.Σ.

4. Μέσα στη ζώνη αιγιαλού & παραλίας δεν υπάρχουν περιφράξεις και κτίσματα

Η ΕΠΙΤΡΟΠΗ

Η ΠΡΟΕΔΡΟΣ

ΤΑ ΜΕΛΗ
2)
3)
4)
5)

ΣΥΜΒΟΛΙΣΜΟΙ

Ξηρολιθιά
Βράχος
φυσικό πρανές
Μάνδρα
Αμμοχαλικώδες εδαφος

Κέντρο Φ.Χ. 1:100.000
ΕΡΜΙΟΝΗ-ΥΔΡΑ
φ = 37 15
λ =-0 45
Υψομετρική Αφετηρία : Μέση Στάθμη Θάλασσας

ΜΕΘΟΔΟΣ ΤΡΙΓΩΝΙΣΜΟΥ : επίλυση δικτύου με την ΜΕΤ

θάλασσα

ιδιοκτησία Ο.Ι.Μ.Α.Ν.

Ξηρολιθιά
Βράχος
Φυσικό πρανές
Μάνδρα
Αμμοχαλικώδες έδαφος

Κέντρο Φ.Χ. 1:100.000
ΕΡΜΙΟΝΗ-ΥΔΡΑ
φ = 37 15
λ = -0 45
Υψομετρική Αφετηρία : Μέση Στάθμη Θάλασσας

ΜΕΘΟΔΟΣ ΤΡΙΓΩΝΙΣΜΟΥ : επίλυση δικτύου με την ΜΕΤ

ΤΡΙΓΩΝΟΜΕΤΡΙΚΑ ΣΗΜΕΙΑ ΕΞΑΡΤΗΣΗΣ

35037	Ντριοέριζα	9095.18	12021.15
35077	Τραγοπήδημα	8035.26	22820.07

ΣΥΝΤΕΤΑΓΜΕΝΕΣ ΣΤΑΣΕΩΝ

Σ100	9700.52	12581.24
Σ12	9677.10	13646.44
Σ6	9747.11	13795.52
Σ7	9588.19	13738.39
Σ8	9544.14	13713.86
Σ9	9431.66	13673.97
Σ10	9356.02	13751.58

ΕΘΝΙΚΟ ΤΥΠΟΓΡΑΦΕΙΟ
Για τεχνικούς λόγους στο σχεδιογράμμα έγινε σμίκρυνση κατά ποσοστό 31 %

ΕΛΕΓΧΘΗΚΕ ΕΠΙ ΤΟΠΟΥ
ΓΙΑ ΤΗΝ ΑΚΡΙΒΕΙΑ ΤΗΣ ΑΠΟΤΥΠΩΣΗΣ
Ναύπλιο 2/4/2004
Ο ΜΗΧ/ΚΟΣ ΤΗΣ ΚΤΗΜΑΤΙΚΗΣ ΥΠΗΡ.
Ν. ΑΡΓΟΛΙΔΑΣ

ΠΑΝΤΕΛΗΣ ΑΝΑΣΤΑΣΙΟΣ
ΑΓΡΟΝΟΜΟΣ ΤΟΠΟΓΡΑΦΟΣ
ΜΗΧΑΝΙΚΟΣ ΜΕ ΒΑΘΜΟ Β'

ΘΕΩΡΗΘΗΚΕ
Ναύπλιο 2/4/2004
Ο ΠΡΟΙΣΤΑΜΕΝΟΣ ΤΥΔΚ
Ν. ΑΡΓΟΛΙΔΑΣ

ΔΗΜΗΤΡΗΣ ΜΠΑΣΙΑΚΟΣ
ΠΟΛ. ΜΗΧΑΝΙΚΟΣ Ε.Μ.Π.

θάλασσα

θάλασσα

ιδιοκτησία Καλαμωτούση

ΑΡΧΕΙΟ: Α144.FPL

ΤΕΧΝΙΚΟ ΓΡΑΦΕΙΟ
ΜΕΤΡΗΣΗ ΕΠΕ - ΑΝΤΩΝΗΣ ΑΝΤΩΝΟΠΟΥΛΟΣ
ΚΡΑΝΙΔΙ 21300
ΤΗΛ. 07540-22450

ΕΡΓΟΔΟΤΗΣ
ΜΑΡΙΝΑ ΛΙΒΑΝΟΥ

ΕΡΓΟ
ΑΠΟΤΥΠΩΣΗ ΠΑΡΑΛΙΑΚΗΣ ΖΩΝΗΣ ΓΙΑ ΤΟΝ ΚΑΘΟΡΙΣΜΟ ΑΙΓΙΑΛΟΥ ΚΑΙ ΠΑΡΑΛΙΑΣ

ΘΕΣΗ
ΠΕΡΔΙΚΑΛΑΚΙ ΚΟΡΑΚΙΑΣ ΔΗΜΟΥ ΚΡΑΝΙΔΙΟΥ

ΘΕΜΑ ΣΧΕΔΙΟΥ
ΤΟΠΟΓΡΑΦΙΚΟ ΔΙΑΓΡΑΜΜΑ ΜΕ ΙΣΟΥΨΕΙΣ

ΑΡΙΘΜΟΣ ΣΧΕΔΙΟΥ 2

ΚΛΙΜΑΚΑ 1:500
ισοδιάσταση=1.00

ΧΡΟΝΟΣ ΜΕΛΕΤΗΣ : 1.2004

ΥΠΟΓΡΑΦΗ

ΣΦΡΑΓΙΔΑ

ΑΝΤΩΝΗΣ ΑΘ. ΑΝΤΩΝΟΠΟΥΛΟΣ
ΑΓΡΟΝΟΜΟΣ - ΤΟΠΟΓΡΑΦΟΣ ΜΗΧΑΝΙΚΟΣ Ε.Μ.Π.
ΜΕΛΟΣ Τ.Ε.Ε. - Αριθμ. Μητρ. 32323
ΚΡΑΝΙΔΙ 213 00

ΕΘΝΙΚΟ ΤΥΠΟΓΡΑΦΕΙΟ

ΕΦΗΜΕΡΙΔΑ ΤΗΣ ΚΥΒΕΡΝΗΣΕΩΣ

ΚΑΠΟΔΙΣΤΡΙΟΥ 34 * ΑΘΗΝΑ 104 32 * FAX 210 52 21 004
ΗΛΕΚΤΡΟΝΙΚΗ ΔΙΕΥΘΥΝΣΗ: http: www.et.gr – e-mail: webmaster @ et.gr

Πληροφορίες Α.Ε. - Ε.Π.Ε. και λοιπών Φ.Ε.Κ.: 210 527 9000-4
Φωτοαντίγραφα παλαιών ΦΕΚ - ΒΙΒΛΙΟΘΗΚΗ - ΜΑΡΝΗ 8 - Τηλ. (210)8220885 - 8222924
Δωρεάν διάθεση τεύχους Προκηρύξεων ΑΣΕΠ αποκλειστικά από Μάρνη 8

ΠΕΡΙΦΕΡΕΙΑΚΑ ΓΡΑΦΕΙΑ ΠΩΛΗΣΗΣ Φ.Ε.Κ.

ΘΕΣΣΑΛΟΝΙΚΗ - Βασ. Όλγας 227	**(2310) 423 956**	**ΛΑΡΙΣΑ** - Διοικητήριο	**(2410) 597449**
ΠΕΙΡΑΙΑΣ - Ευριπίδου 63	**(210) 413 5228**	**ΚΕΡΚΥΡΑ** - Σαμαρά 13	**(26610) 89 127**
ΠΑΤΡΑ - Κορίνθου 327	**(2610) 638 109**		**(26610) 89 105**
	(2610) 638 110	**ΗΡΑΚΛΕΙΟ** - Πλ. Ελευθερίας 1	**(2810) 396 409**
ΙΩΑΝΝΙΝΑ - Διοικητήριο	**(26510) 87215**	**ΛΕΣΒΟΣ** - Πλ.Κωνσταντινουπόλεως	**(22510) 46 888**
ΚΟΜΟΤΗΝΗ - Δημοκρατίας 1	**(25310) 22 858**		**(22510) 47 533**

ΤΙΜΗ ΠΩΛΗΣΗΣ ΦΥΛΛΩΝ ΕΦΗΜΕΡΙΔΟΣ ΤΗΣ ΚΥΒΕΡΝΗΣΕΩΣ

Σε έντυπη μορφή:
- Για τα ΦΕΚ από 1 μέχρι 16 σελίδες σε 1 euro, προσαυξανόμενη κατά 0,20 euro για κάθε επιπλέον οκτασέλιδο ή μέρος αυτού.
- Για τα φωτοαντίγραφα ΦΕΚ σε 0,15 euro ανά σελίδα.

Σε μορφή CD:

Τεύχος	Περίοδος	EURO	Τεύχος	Περίοδος	EURO
Α΄	Ετήσιο	150	Αναπτυξιακών Πράξεων	Ετήσιο	50
Α	3μηνιαίο	40	Ν.Π.Δ.Δ.	Ετήσιο	50
Α΄	Μηνιαίο	15	Παράρτημα	Ετήσιο	50
Β’	Ετήσιο	300	Εμπορικής και Βιομηχανικής Ιδιοκτησίας	Ετήσιο	100
Β΄	3μηνιαίο	80	Ανωτάτου Ειδικού Δικαστηρίου	Ετήσιο	5
Β΄	Μηνιαίο	30	Διακηρύξεων Δημοσίων Συμβάσεων	Ετήσιο	200
Γ	Ετήσιο	50	Διακηρύξεων Δημοσίων Συμβάσεων	Εβδομαδιαίο	5
Δ΄	Ετήσιο	220	Α.Ε. & Ε.Π.Ε	Μηνιαίο	100
Δ΄	3μηνιαίο	60			

- Η τιμή πώλησης μεμονωμένων Φ.Ε.Κ. ειδικού ενδιαφέροντος σε μορφή cd-rom και μέχρι 100 σελίδες σε 5 euro προσαυξανόμενη κατά 1 euro ανά 50 σελίδες.
- Η τιμή πώλησης σε μορφή cd- rom δημοσιευμάτων μιας εταιρείας στο τεύχος Α.Ε. και Ε.Π.Ε. σε 5 euro ανά έτος.

Τα παραπάνω cd-rom διατίθενται ύστερα από σχετική παραγγελία και αφορούν Φ.Ε.Κ. που έχουν δημοσιευθεί μετά από το έτος1994.

ΠΑΡΑΓΓΕΛΙΑ ΚΑΙ ΑΠΟΣΤΟΛΗ Φ.Ε.Κ. : τηλεφωνικά : 210- 9472555 , fax : 210- 9472556 internet : http://www.et.gr.

ΕΤΗΣΙΕΣ ΣΥΝΔΡΟΜΕΣ Φ.Ε.Κ.

	Σε έντυπη μορφή	Από το Internet
Α΄ (Νόμοι, Π.Δ., Συμβάσεις κτλ.)	225 €	190 €
Β΄ (Υπουργικές αποφάσεις κτλ.)	320 €	225 €
Γ΄ (Διορισμοί, απολύσεις κτλ. Δημ. Υπαλλήλων)	65 €	ΔΩΡΕΑΝ
Δ΄ (Απαλλοτριώσεις, πολεοδομία κτλ.)	320 €	160 €
Αναπτυξιακών Πράξεων και Συμβάσεων (Τ.Α.Π.Σ.)	160 €	95 €
Ν.Π.Δ.Δ. (Διορισμοί κτλ. προσωπικού Ν.Π.Δ.Δ.)	65 €	ΔΩΡΕΑΝ
Παράρτημα (Προκηρύξεις θέσεων ΔΕΠ κτλ.)	33 €	ΔΩΡΕΑΝ
Δελτίο Εμπορικής και Βιομ/κής Ιδιοκτησίας (Δ.Ε.Β.Ι.)	65 €	33 €
Ανωτάτου Ειδικού Δικαστηρίου (Α.Ε.Δ.)	10 €	ΔΩΡΕΑΝ
Ανωνύμων Εταιρειών & Ε.Π.Ε.	2.250 €	645 €
Διακηρύξεων Δημοσίων Συμβάσεων (Δ.Δ.Σ.)	225 €	95 €
Πρώτο (Α΄), Δεύτερο (Β΄) και Τέταρτο (Δ΄)	–	450 €

Για την παροχή δικαιώματος ηλεκτρονικής πρόσβασης σε Φ.Ε.Κ. προηγούμενων ετών, η τιμή προσαυξάνεται πέραν του ποσού της ετήσιας συνδρομής έτους 2004, κατά 25 euro ανά έτος παλαιότητας και ανά τεύχος.

* Οι συνδρομές του εσωτερικού προπληρώνονται στις ΔΟΥ (το ποσό συνδρομής καταβάλλεται στον κωδικό αριθμό εσόδων ΚΑΕ 2531 και το ποσό υπέρ ΤΑΠΕΤ (5% του ποσού της συνδρομής) στον κωδικό αριθμό εσόδων ΚΑΕ 3512).Το πρωτότυπο αποδεικτικό είσπραξης (διπλότυπο) θα πρέπει να αποστέλλεται ή να κατατίθεται στην αρμόδια Υπηρεσία του Εθνικού Τυπογραφείου.
* Η πληρωμή του υπέρ ΤΑΠΕΤ ποσοστού που αντιστοιχεί σε συνδρομές, εισπράττεται και από τις ΔΟΥ.
* Οι συνδρομητές του εξωτερικού έχουν τη δυνατότητα λήψης των δημοσιευμάτων μέσω internet, με την καταβολή των αντίστοιχων ποσών συνδρομής και ΤΑΠΕΤ .
* Οι Νομαρχιακές Αυτοδιοικήσεις, οι Δήμοι, οι Κοινότητες ως και οι επιχειρήσεις αυτών πληρώνουν το μισό χρηματικό ποσό της συνδρομής και ολόκληρο το ποσό υπέρ του ΤΑΠΕΤ.
* Η συνδρομή ισχύει για ένα ημερολογιακό έτος. Δεν εγγράφονται συνδρομητές για μικρότερο χρονικό διάστημα.
* Η εγγραφή ή ανανέωση της συνδρομής πραγματοποιείται το αργότερο μέχρι την 31ην Δεκεμβρίου κάθε έτους.
* Αντίγραφα διπλοτύπων, ταχυδρομικές επιταγές και χρηματικά γράμματια δεν γίνονται δεκτά.

Οι υπηρεσίες εξυπηρέτησης των πολιτών λειτουργούν καθημερινά από 08.00΄ έως 13.00΄